


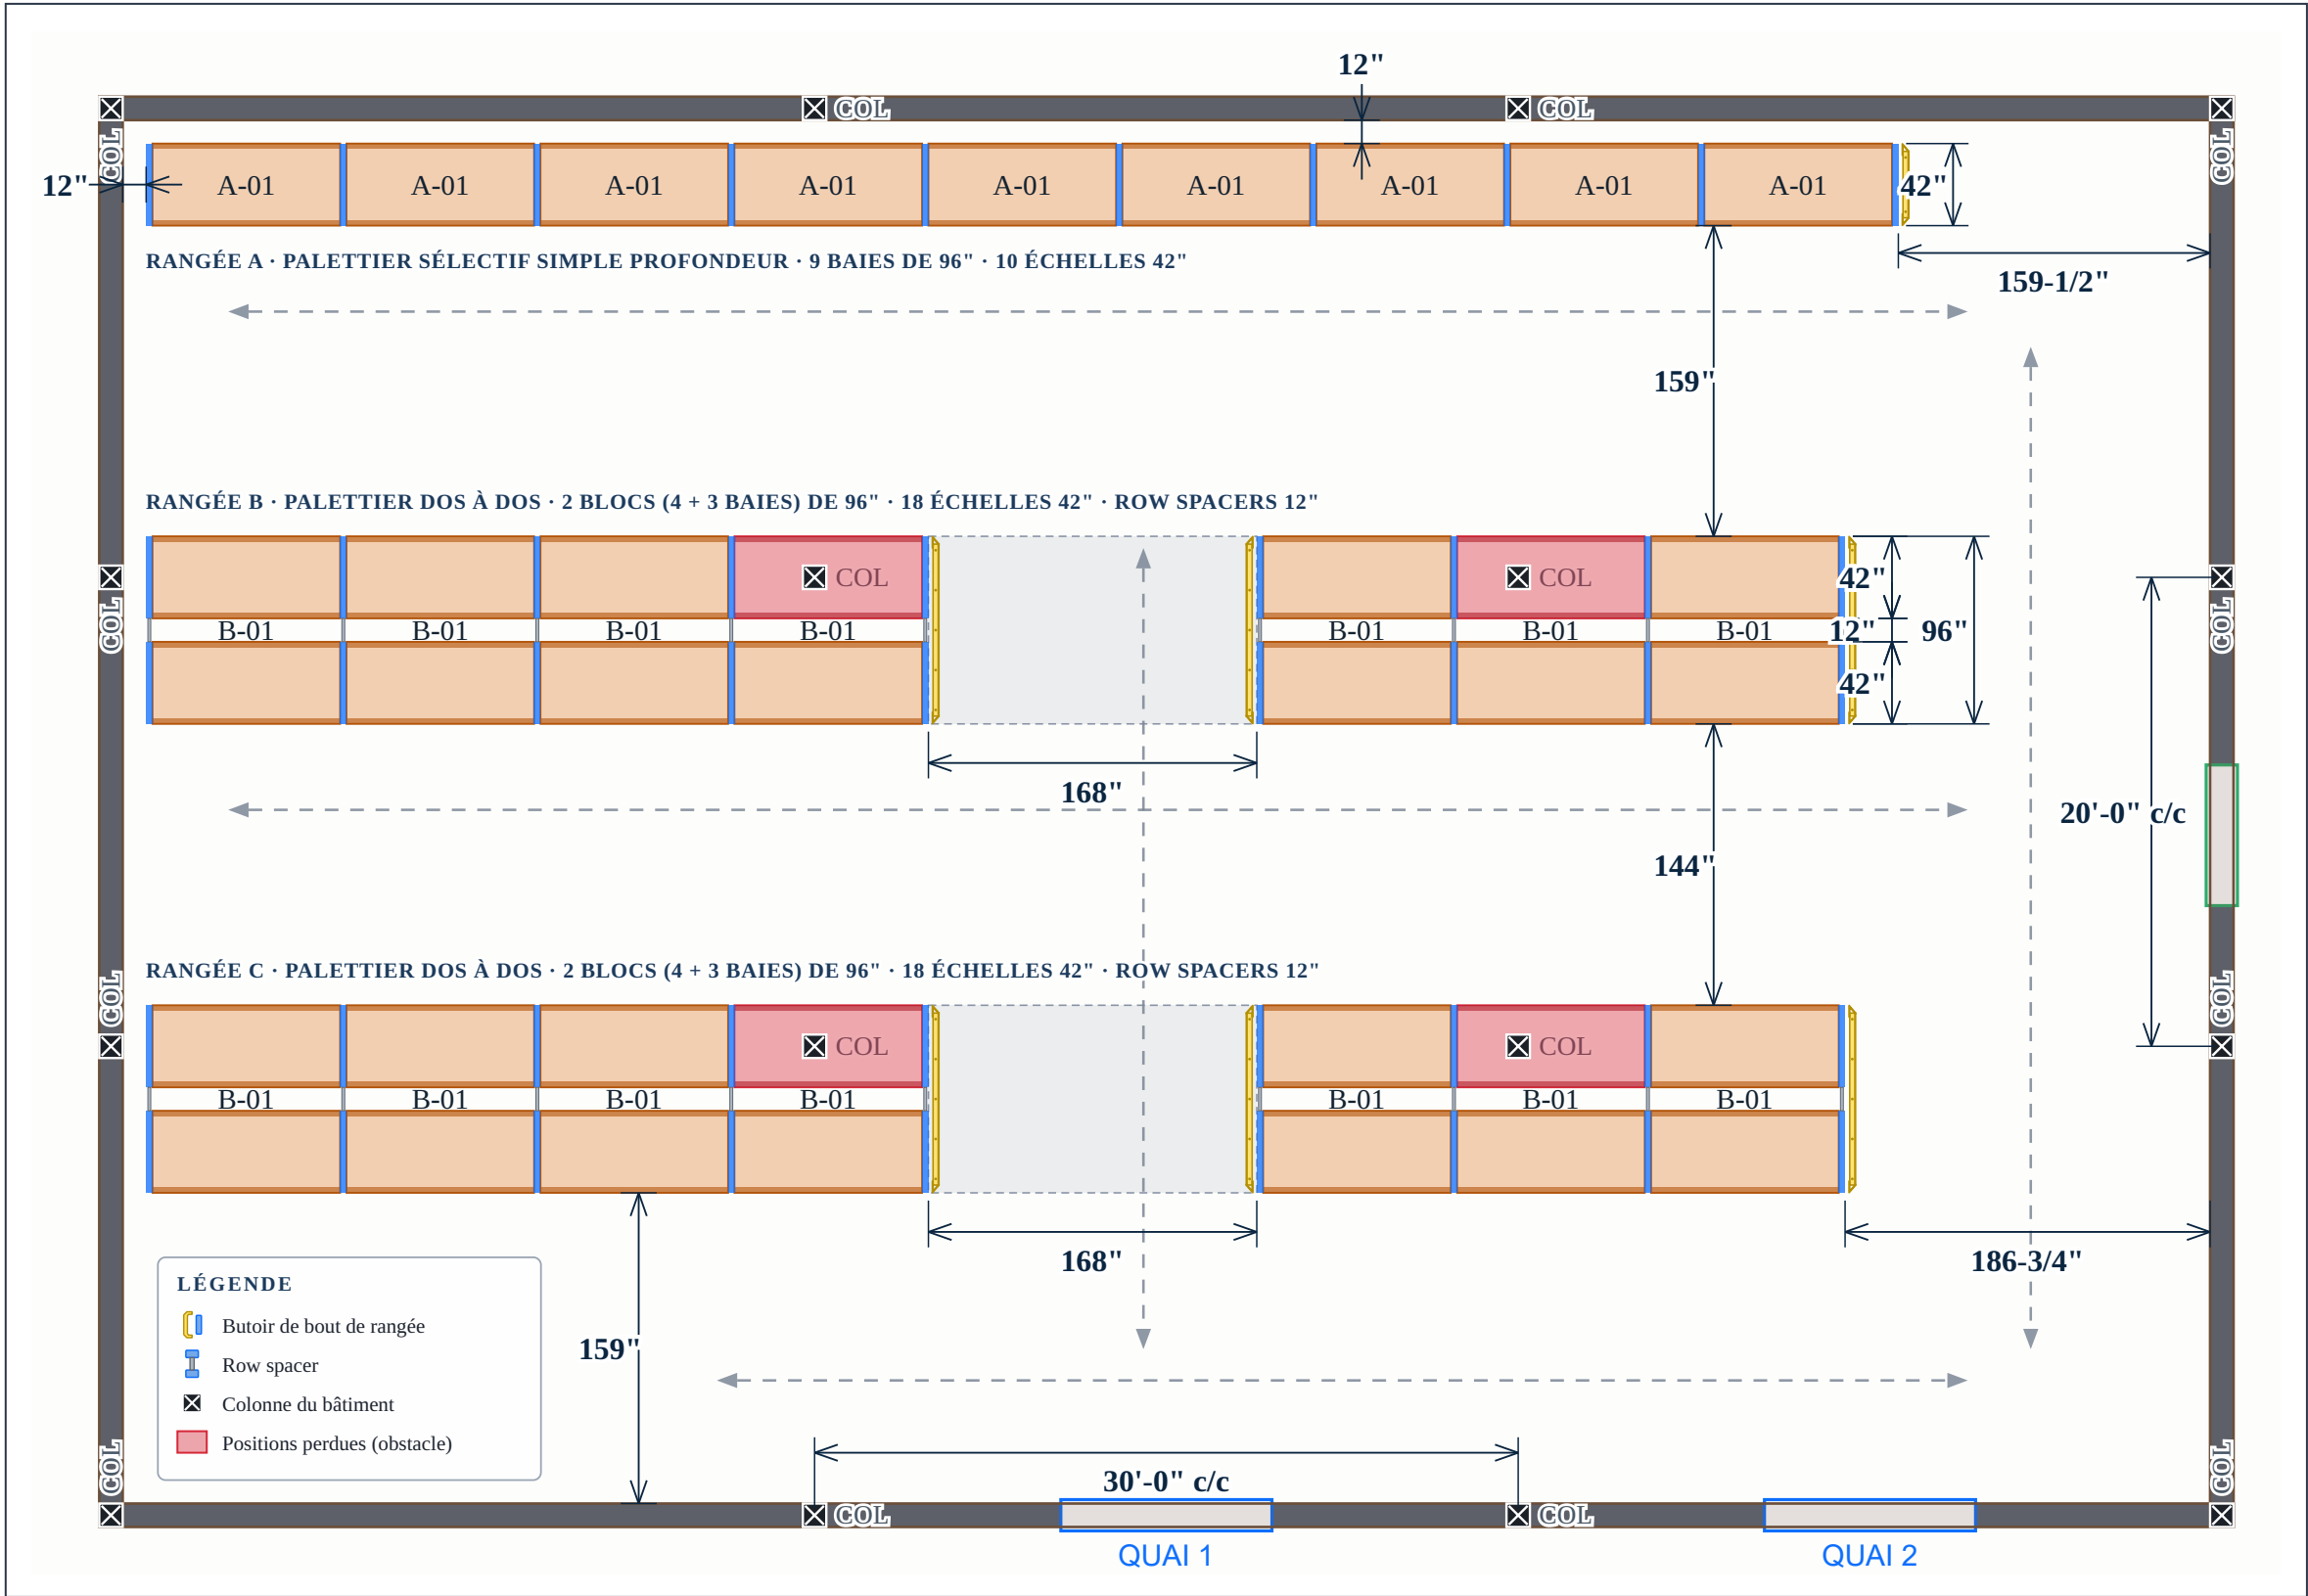

PLAN D'AMÉNAGEMENT

APPROBATION DU DESSIN

☐ APPROUVÉ — poursuivre vers la conception finale

☐ REJETÉ (réviser et resoumettre)

☐ APPROUVÉ TEL QU'ANNOTÉ

NOM

DATE

À défaut d'approbation des dessins, l'échéancier du projet pourrait être affecté. Aucune fabrication ne peut débuter tant que l'approbation finale n'est pas reçue.

NOTE

Toutes les dimensions et conditions du site d'installation doivent être vérifiées. Aviser de tout changement ou variation des informations fournies.

RÉVISIONS

N°	DATE	DESCRIPTION	PAR

Bayright

bayright.ca

CLIENT :

Client démo

PROJET :

Projet de démonstration

TITRE DE LA FEUILLE :

Dessin préliminaire

Vue en plan

DATE :

2026-10-07

ÉCHELLE DU DESSIN :

1/8" = 1'-0"

SCEAU DE L'INGÉNIEUR

DESSINÉ PAR :

Bayright

COMMANDE N° :

DESSIN N°

DÉMO-01

FEUILLE N°


S1

(FEUILLE 1 DE 4)


DESSIN PRÉLIMINAIRE SEULEMENT

NE PAS UTILISER POUR L'INSTALLATION

ÉLÉVATION AVANT

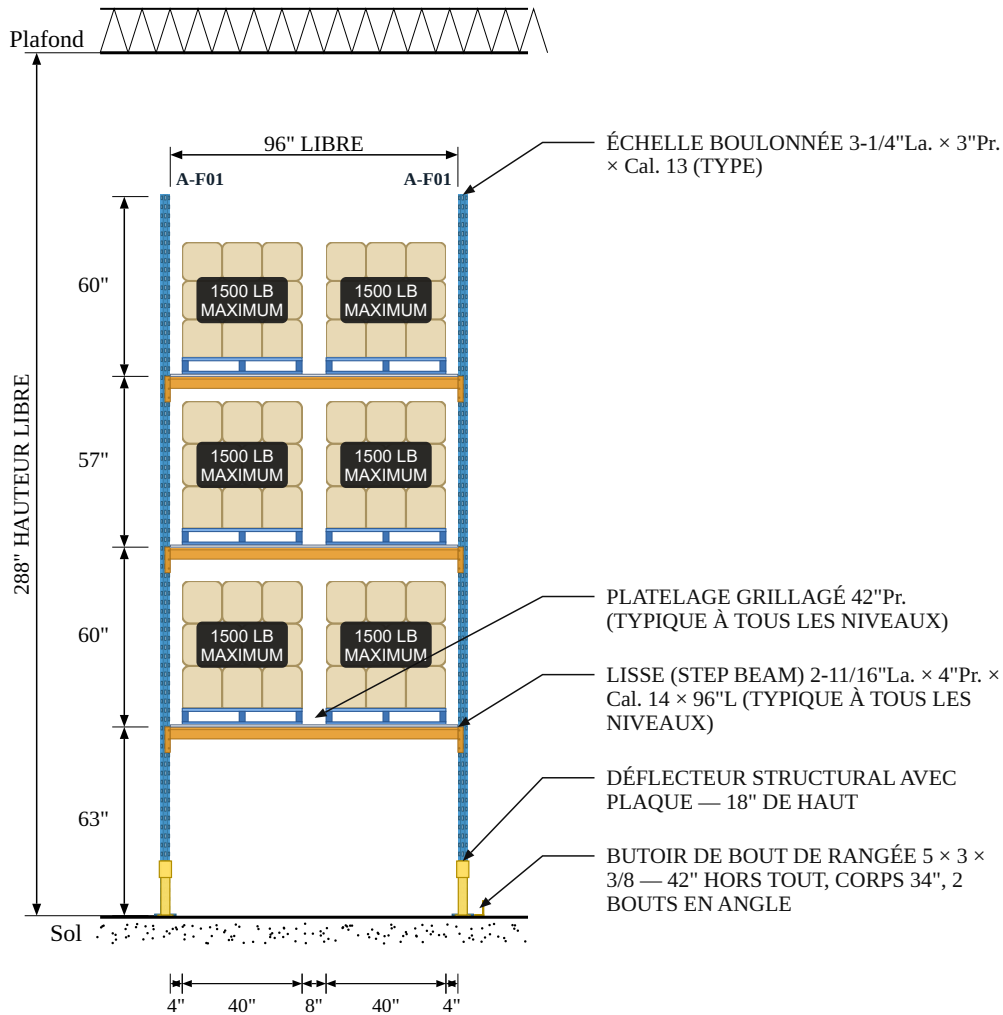

ÉLÉVATION LATÉRALE

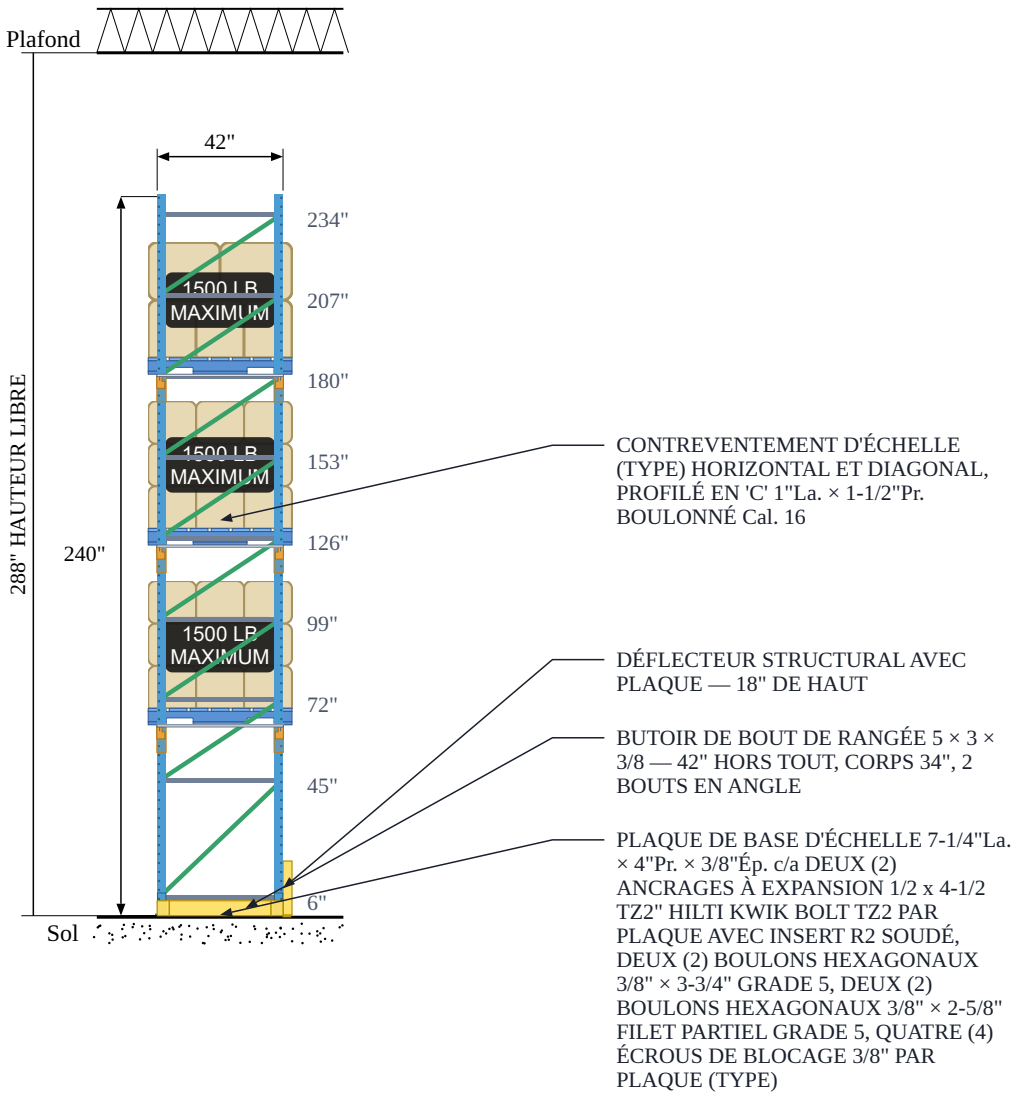

A-01 ÉLÉVATIONS DE PALETTIERS À SIMPLE PROFONDEUR (TYPE)

Échelle : 3/16" = 1'-0"

NOTES GÉNÉRALES

- Dessin d'implantation préliminaire. Effets sismiques, charges latérales et ancrages non calculés — conception et scellement par un ingénieur (CSA A344.2, CNB en vigueur).
- Capacité des lisses et des échelles à valider selon les chartes du fabricant et les charges réelles du client.
- Espaces libres recommandés (guide CNESST, tableau 5) : 3" entre charge et montant, 3" entre charge et lisse au-dessus, débordement de palette 2" à 4" par lisse.
- Flues NFPA 13 : 6" transversal entre charges (toujours) ; 6" longitudinal dos à dos au-delà de 25 pi de stockage. Dégagements des gicleurs à valider avec l'assureur et l'AHJ.
- Séparation rack ↔ bâtiment : le palettier est autoportant (fixation au bâtiment à proscrire — guide CNESST) ; la séparation sismique se calcule par l'ingénieur selon ANSI/MH 16.1.
- Installation par un entrepreneur qualifié selon les dessins et CSA A344 ; ancrage au sol dans tous les cas ; permis à la charge du client.

DÉCOMPTE DE PALETTES

Élévation	# baies	Palettes / baie	Total par élévation
A-01	9	6	54
B-01	14	12	168
Total des positions			222
Positions perdues			24
Positions utilisables			198

APPROBATION DU DESSIN

- ☐ APPROUVÉ — poursuivre vers la conception finale
☐ REJETÉ (réviser et resoumettre)
☐ APPROUVÉ TEL QU'ANNOTÉ

NOM _____

DATE _____

À défaut d'approbation des dessins, l'échéancier du projet pourrait être affecté. Aucune fabrication ne peut débuter tant que l'approbation finale n'est pas reçue.

NOTE

Toutes les dimensions et conditions du site d'installation doivent être vérifiées. Aviser de tout changement ou variation des informations fournies.

RÉVISIONS

N°	DATE	DESCRIPTION	PAR

Bayright

bayright.ca

CLIENT :
Client démo

PROJET :
Projet de démonstration

TITRE DE LA FEUILLE :
Dessin préliminaire
Élévations

DATE :
2026-10-07

DESSINÉ PAR :
Bayright

ÉCHELLE DU DESSIN :
3/16" = 1'-0"

COMMANDE N° :

SCEAU DE L'INGÉNIEUR

DESSIN N°

DÉMO-01


FEUILLE N°

S2


(FEUILLE 2 DE 4)

DESSIN PRÉLIMINAIRE SEULEMENT
NE PAS UTILISER POUR L'INSTALLATION

ÉLÉVATION AVANT

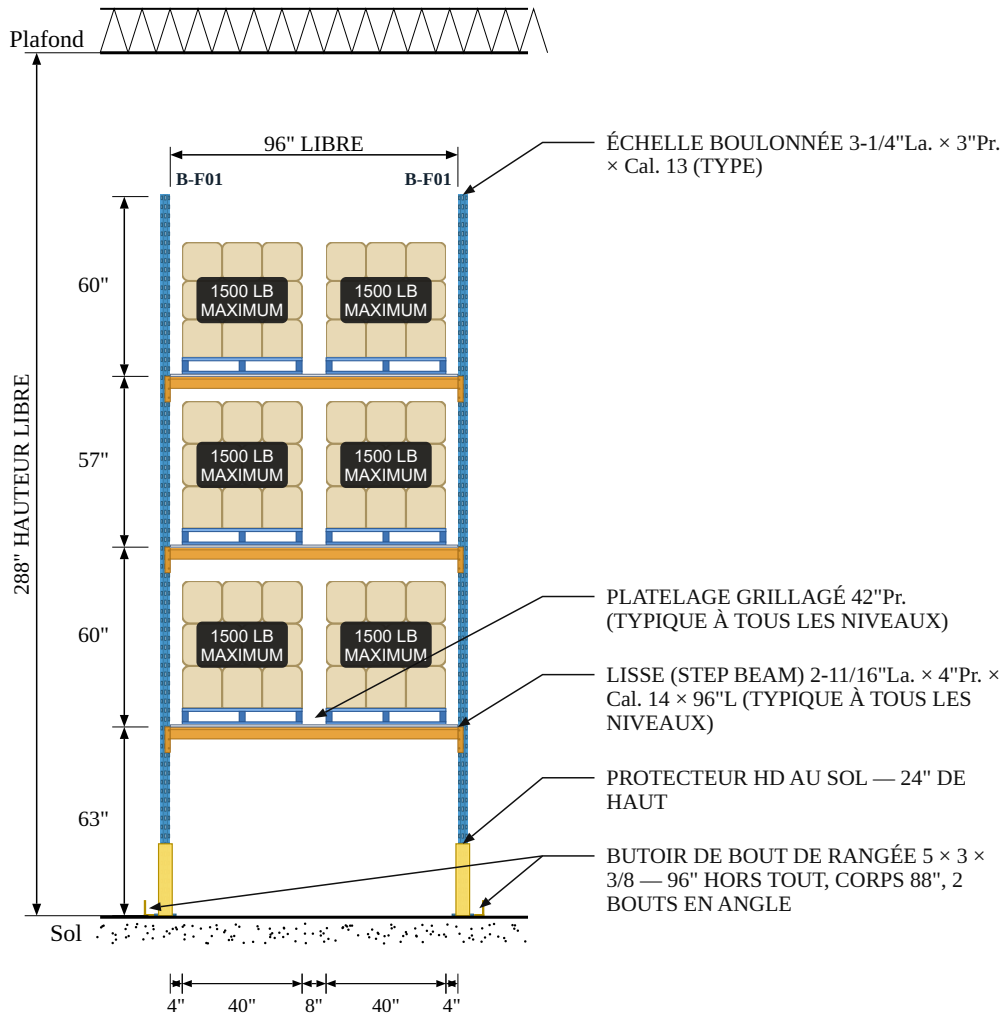

ÉLÉVATION LATÉRALE

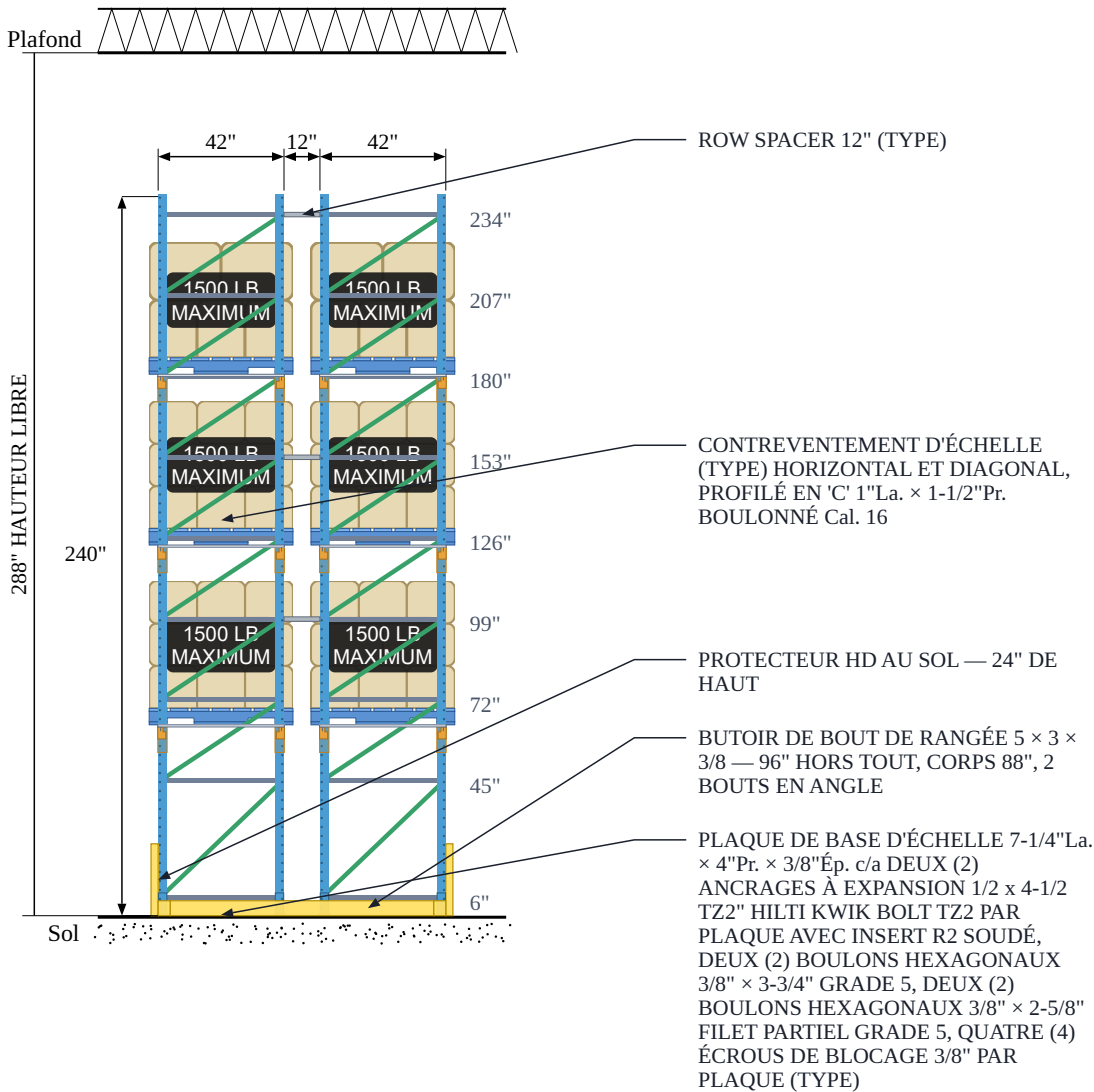

B-01 ÉLÉVATIONS DE PALETTIERS DOS À DOS (TYPE)

Échelle : 3/16" = 1'-0"

APPROBATION DU DESSIN

- ☐ APPROUVÉ — poursuivre vers la conception finale
☐ REJETÉ (réviser et resoumettre)
☐ APPROUVÉ TEL QU'ANNOTÉ

NOM _____

DATE _____

À défaut d'approbation des dessins, l'échéancier du projet pourrait être affecté. Aucune fabrication ne peut débuter tant que l'approbation finale n'est pas reçue.

NOTE

Toutes les dimensions et conditions du site d'installation doivent être vérifiées. Aviser de tout changement ou variation des informations fournies.

RÉVISIONS

N°	DATE	DESCRIPTION	PAR

Bayright

CLIENT :
Client démo

PROJET :
Projet de démonstration

TITRE DE LA FEUILLE :
Dessin préliminaire
Élévations

DATE :
2026-10-07

DESSINÉ PAR :
Bayright

ÉCHELLE DU DESSIN :
3/16" = 1'-0"

COMMANDE N° :

SCEAU DE L'INGÉNIEUR

DESSIN N°

DÉMO-01


FEUILLE N°

S3

(FEUILLE 3 DE 4)

DESSIN PRÉLIMINAIRE SEULEMENT
NE PAS UTILISER POUR L'INSTALLATION


DÉTAILS

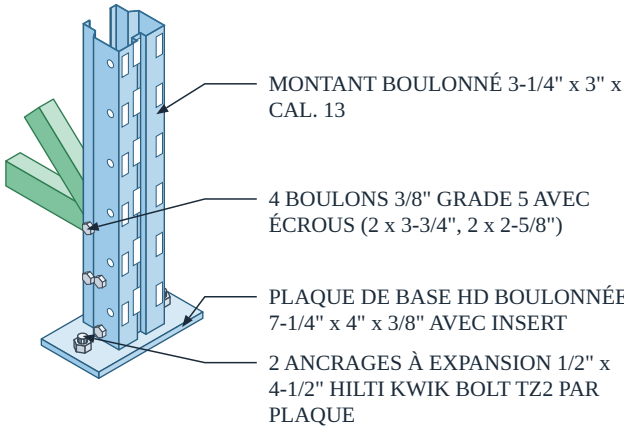

DÉTAIL DU MONTANT (TYPE)


SANS ÉCHELLE

LISSE (STEP BEAM)
2-11/16" x 4" x CAL. 14

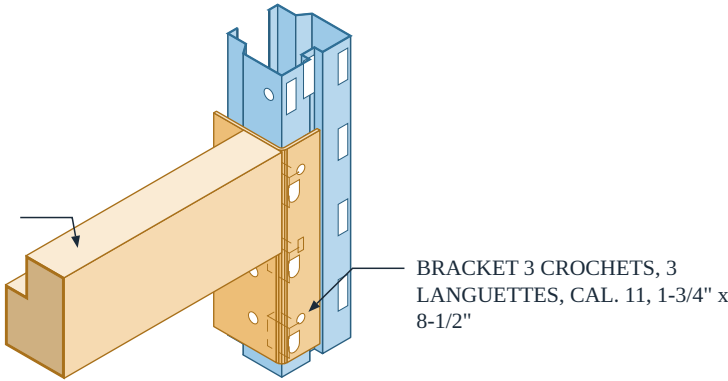


DÉTAIL DE LISSE (STEP BEAM) / BRACKET (TYPE)

SANS ÉCHELLE

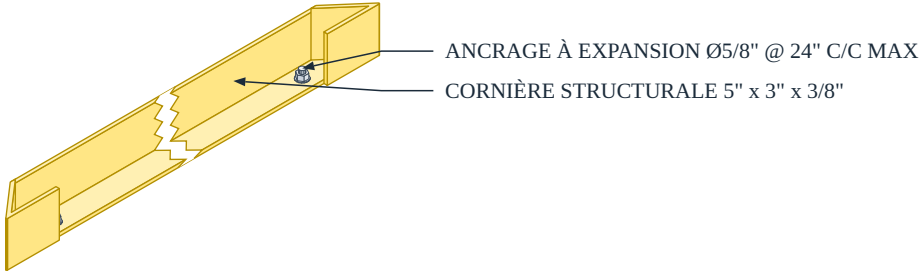


DÉTAIL DU BUTOIR DE BOUT DE RANGÉE (TYPE)

SANS ÉCHELLE

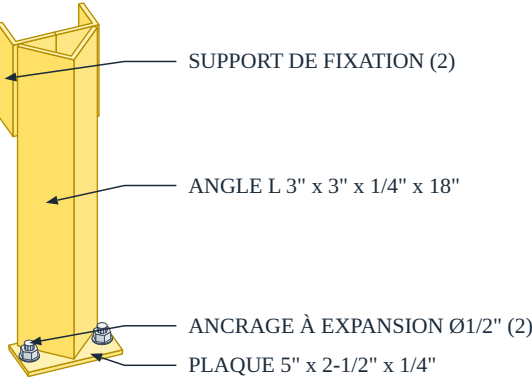

DÉTAIL DU DÉFLECTEUR STRUCTURAL AVEC PLAQUE

SANS ÉCHELLE

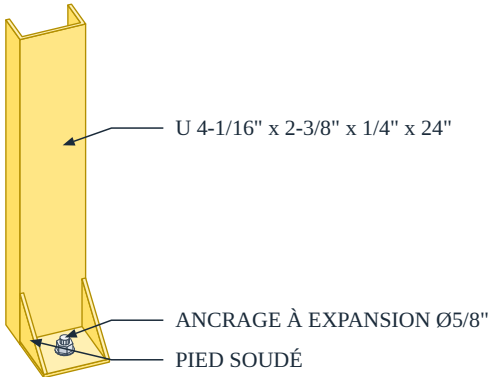

DÉTAIL DU PROTECTEUR HD AU SOL

SANS ÉCHELLE

APPROBATION DU DESSIN

- ☐ APPROUVÉ — poursuivre vers la conception finale
☐ REJETÉ (réviser et resoumettre)
☐ APPROUVÉ TEL QU'ANNOTÉ

NOM _____

DATE _____

À défaut d'approbation des dessins, l'échéancier du projet pourrait être affecté. Aucune fabrication ne peut débuter tant que l'approbation finale n'est pas reçue.

NOTE

Toutes les dimensions et conditions du site d'installation doivent être vérifiées. Aviser de tout changement ou variation des informations fournies.

RÉVISIONS

N°	DATE	DESCRIPTION	PAR

Bayright

bayright.ca

CLIENT :
Client démo

PROJET :
Projet de démonstration

TITRE DE LA FEUILLE :
Dessin préliminaire
Détails

DATE :
2026-10-07

DESSINÉ PAR :
Bayright

ÉCHELLE DU DESSIN :
TELLE QU'INDIQUÉE

COMMANDE N° :

SCEAU DE L'INGÉNIEUR

DESSIN N°

DÉMO-01

FEUILLE N°

S4

(FEUILLE 4 DE 4)

DESSIN PRÉLIMINAIRE SEULEMENT
NE PAS UTILISER POUR L'INSTALLATION